




PC 5 - PLAN DES FACADES ET DE TOITURES - 1/100° NORD-OUEST

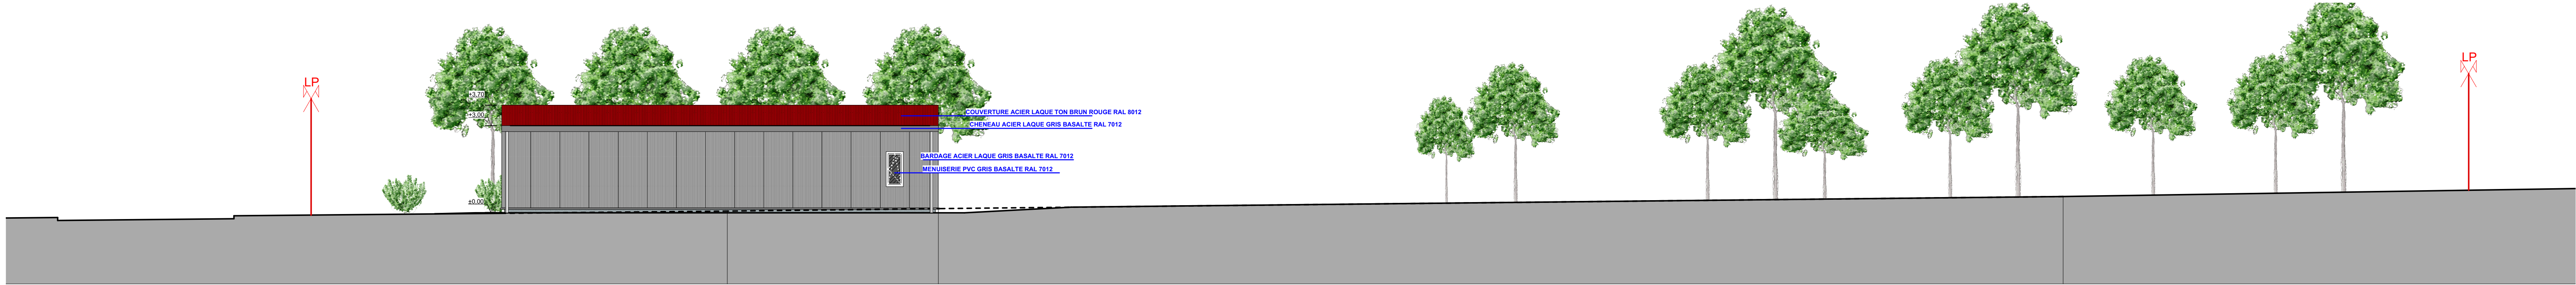


PC 5 - PLAN DES FACADES ET DE TOITURES - 1/100° SUD-EST

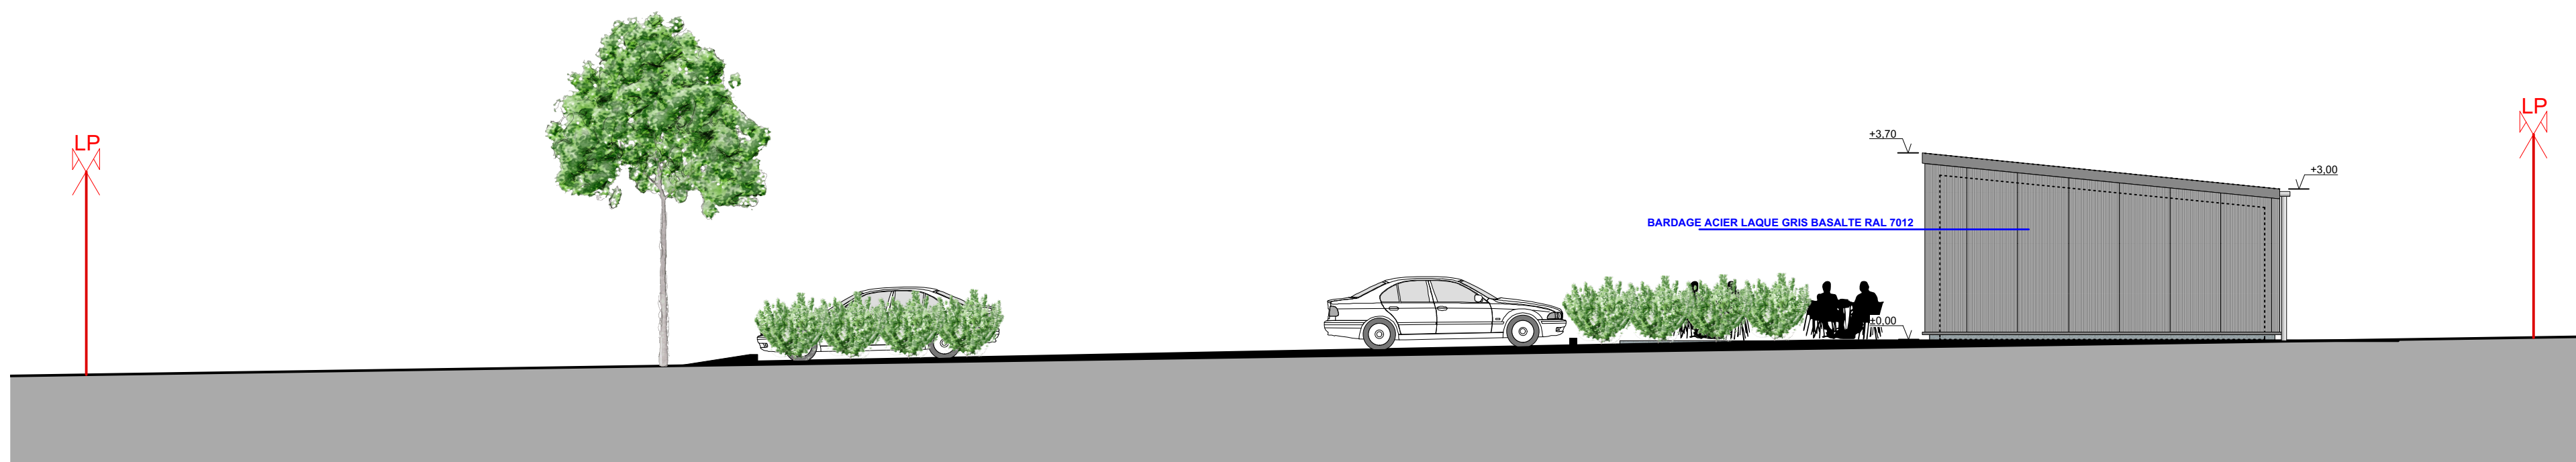


PC 5 - PLAN DES FACADES ET DE TOITURES - 1/100° SUD-OUEST

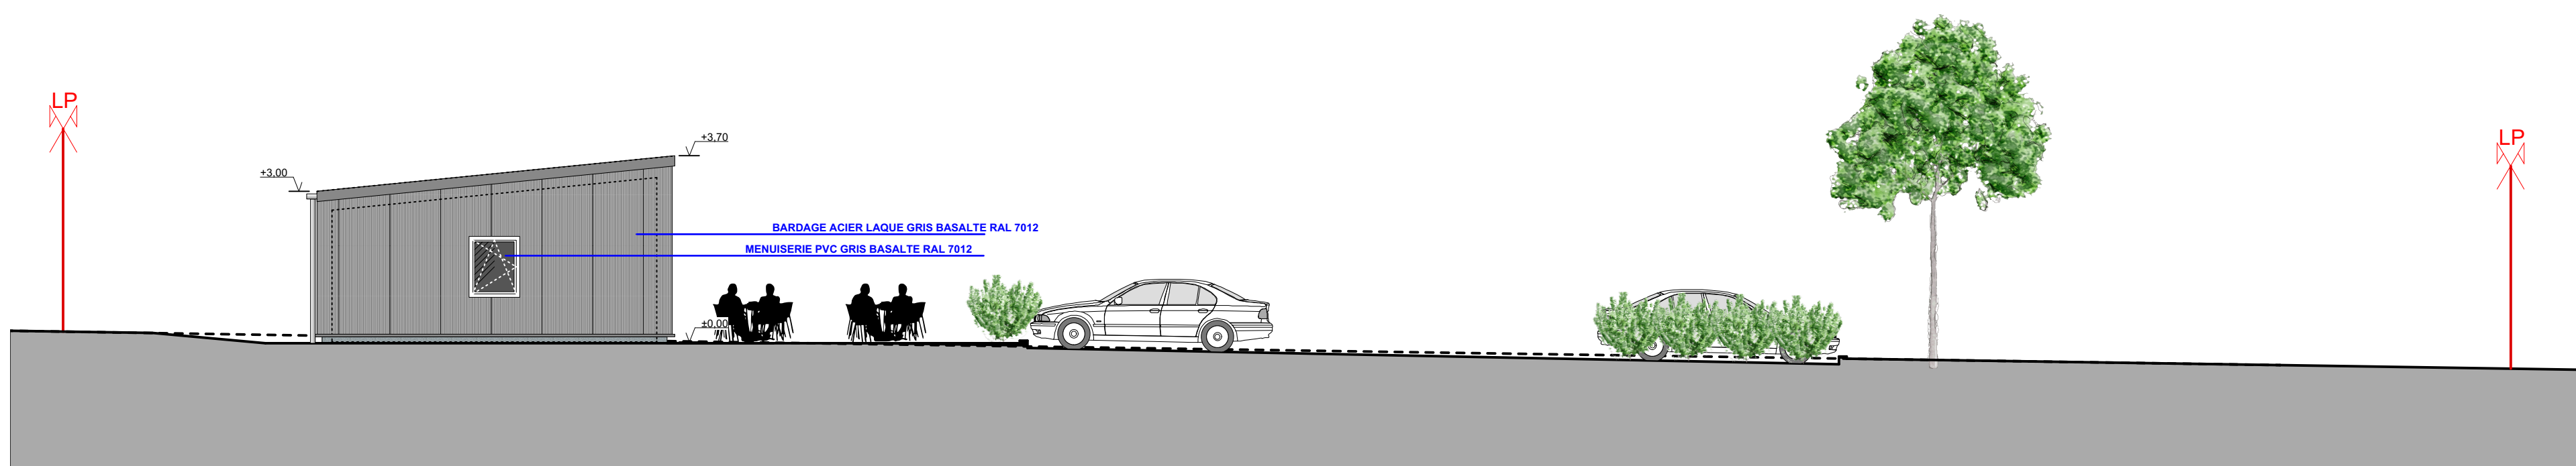


PC 5 - PLAN DES FACADES ET DE TOITURES - 1/100° NORD-EST

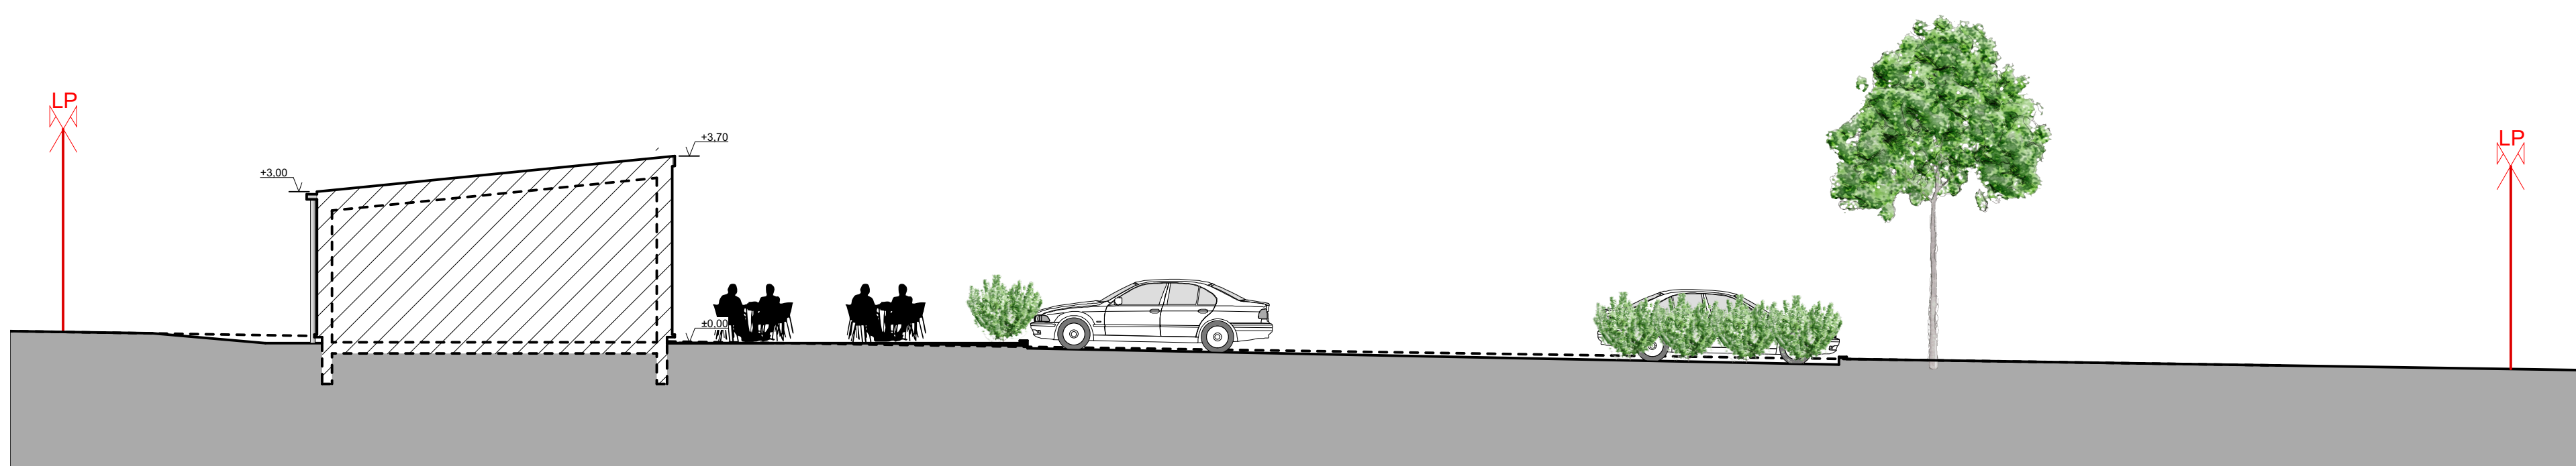


PC 3 - PLAN EN COUPE DU TERRAIN ET DE LA CONSTRUCTION - Ech 1/100°

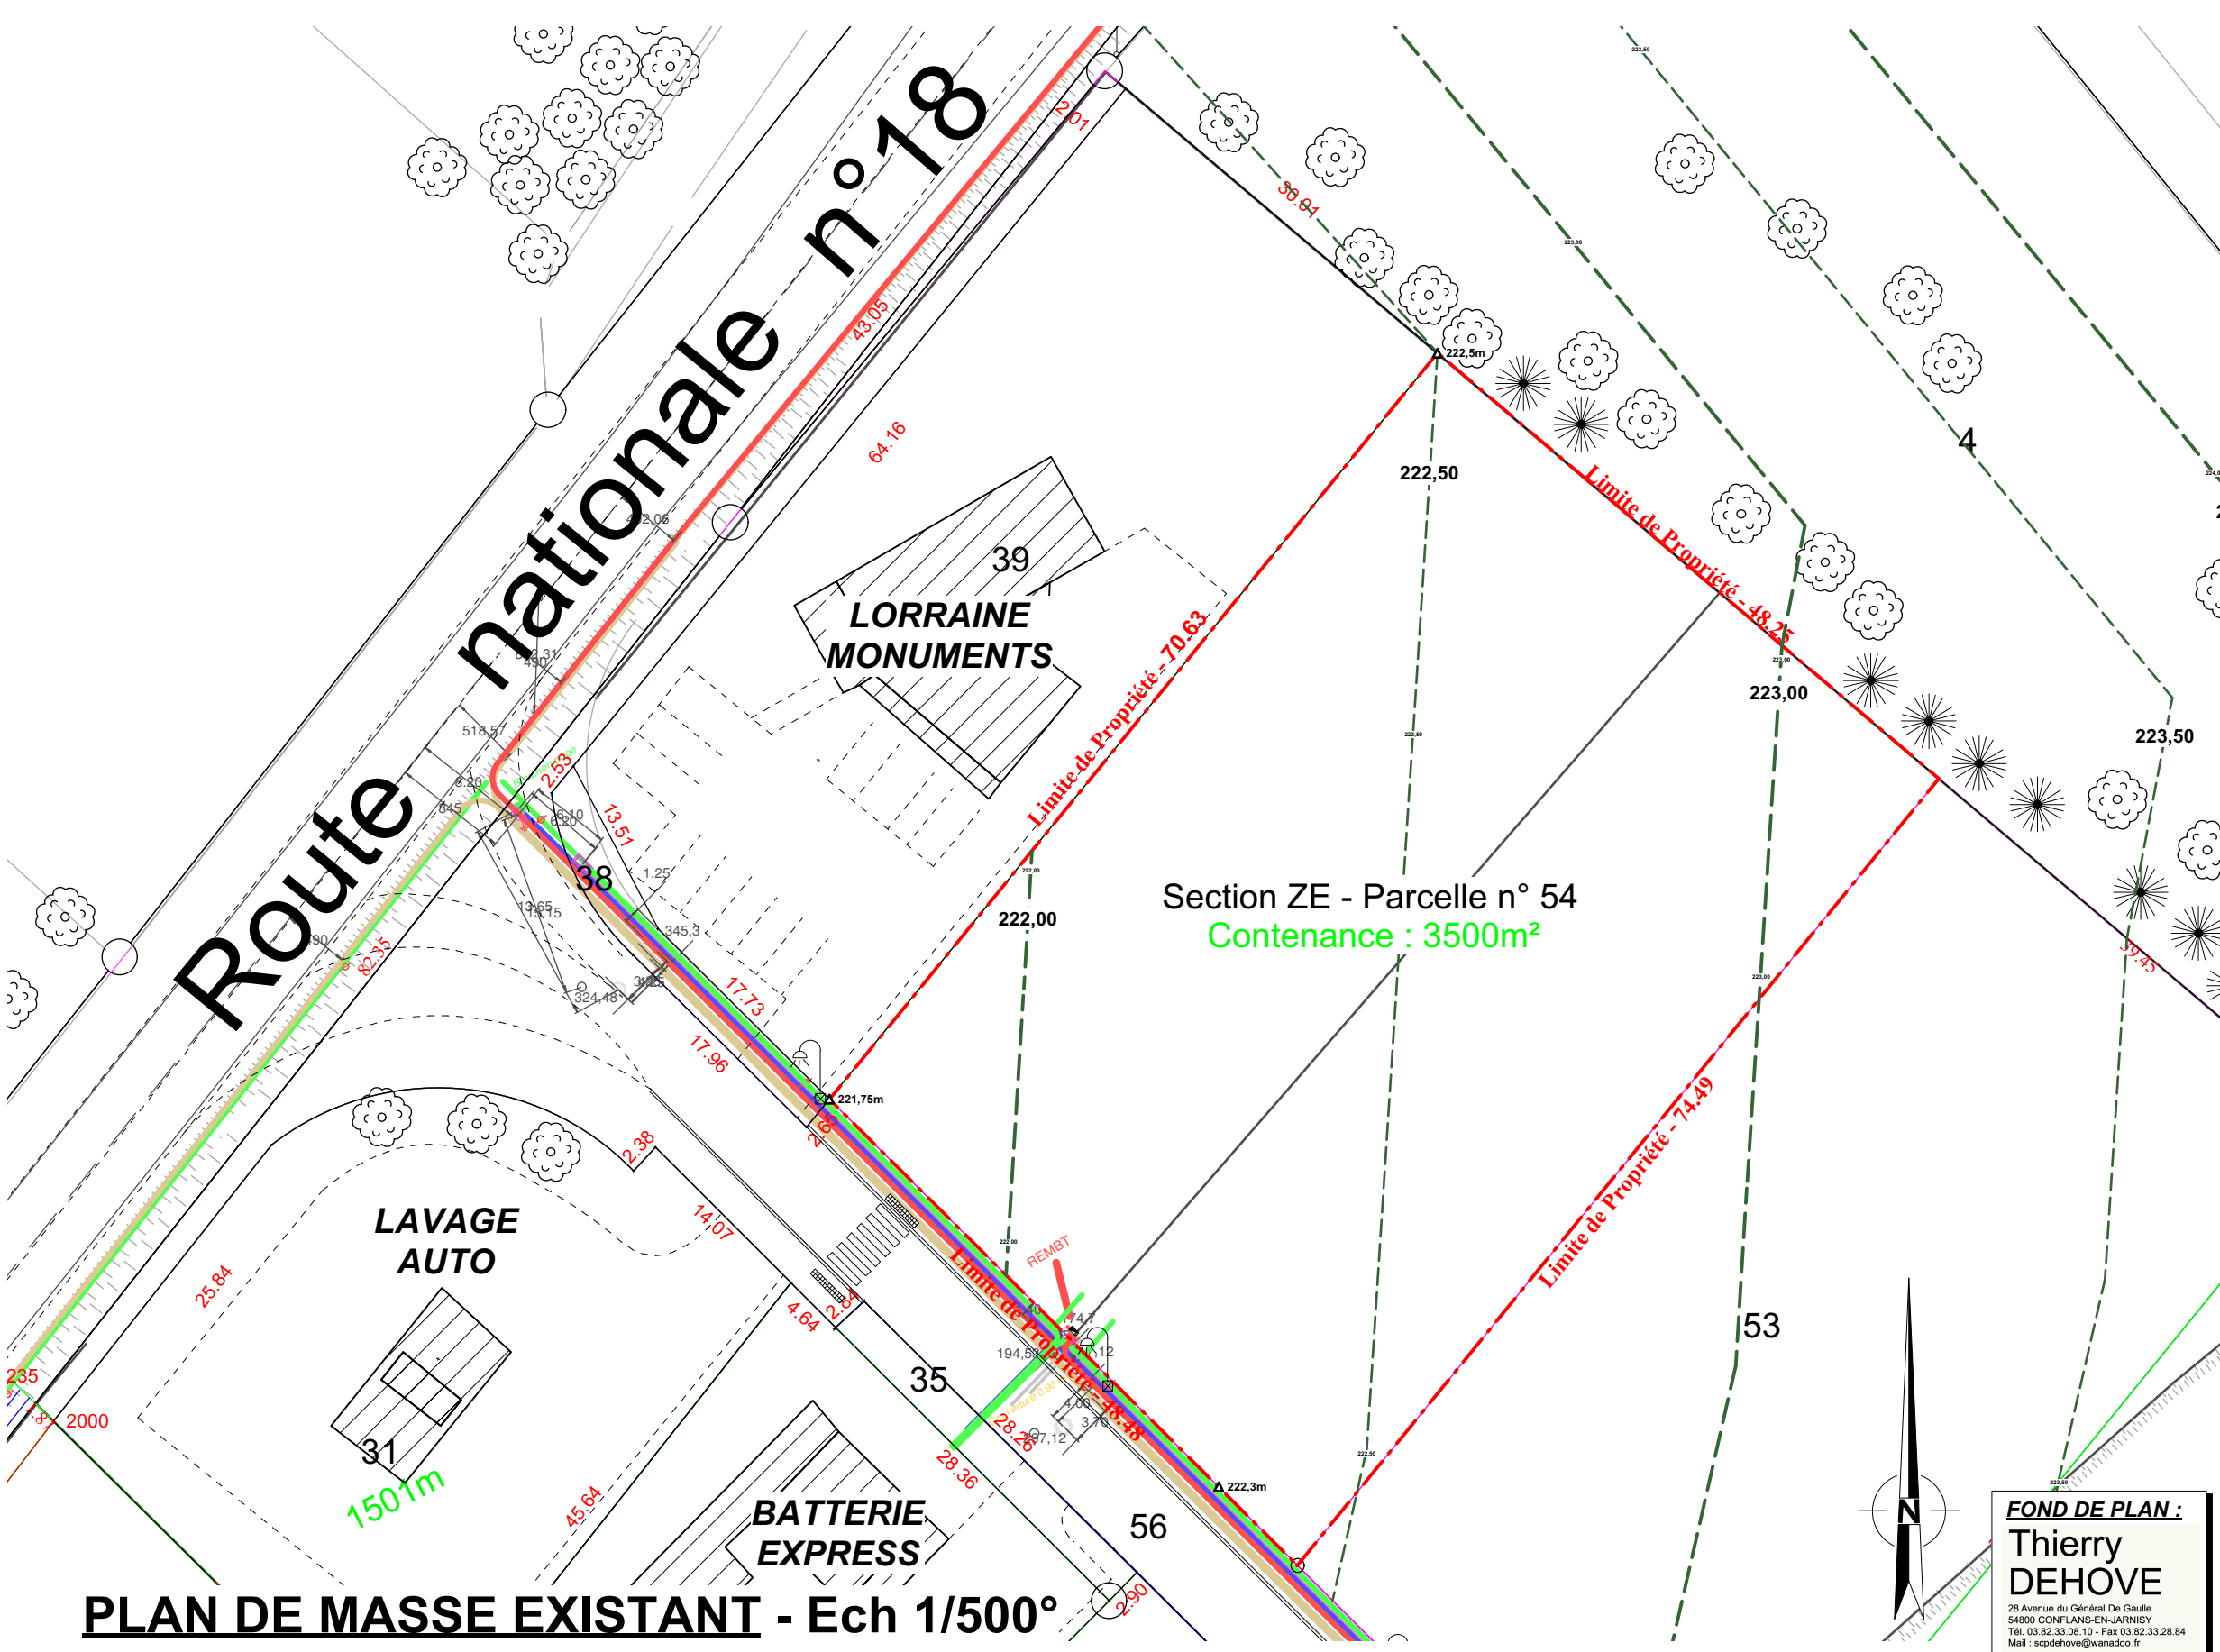

PLAN DE MASSE EXISTANT - Ech 1/500°

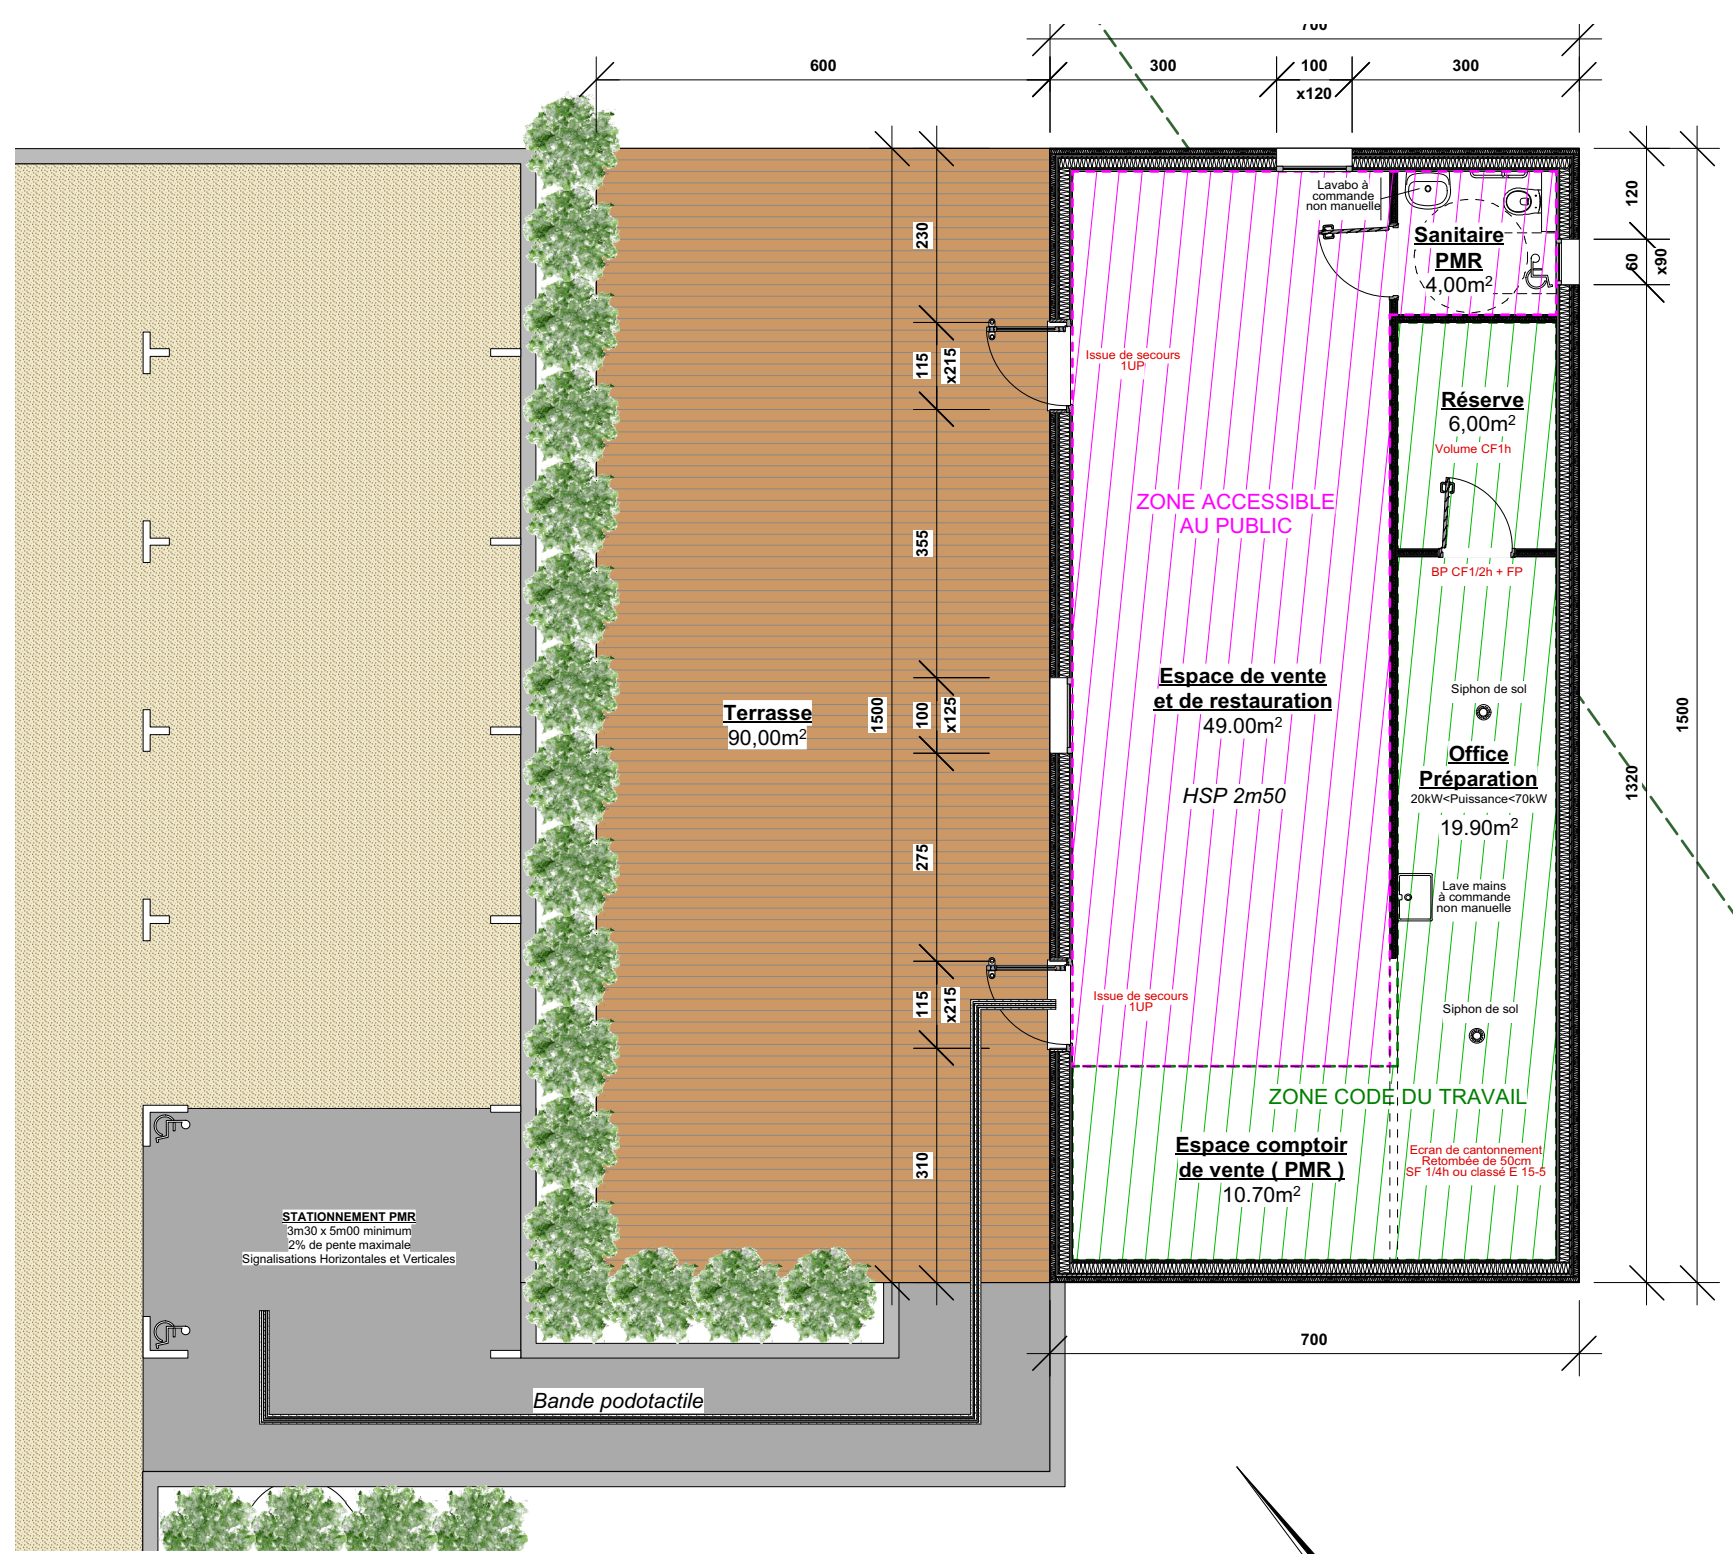


VUE EN PLAN - Ech 1/100°

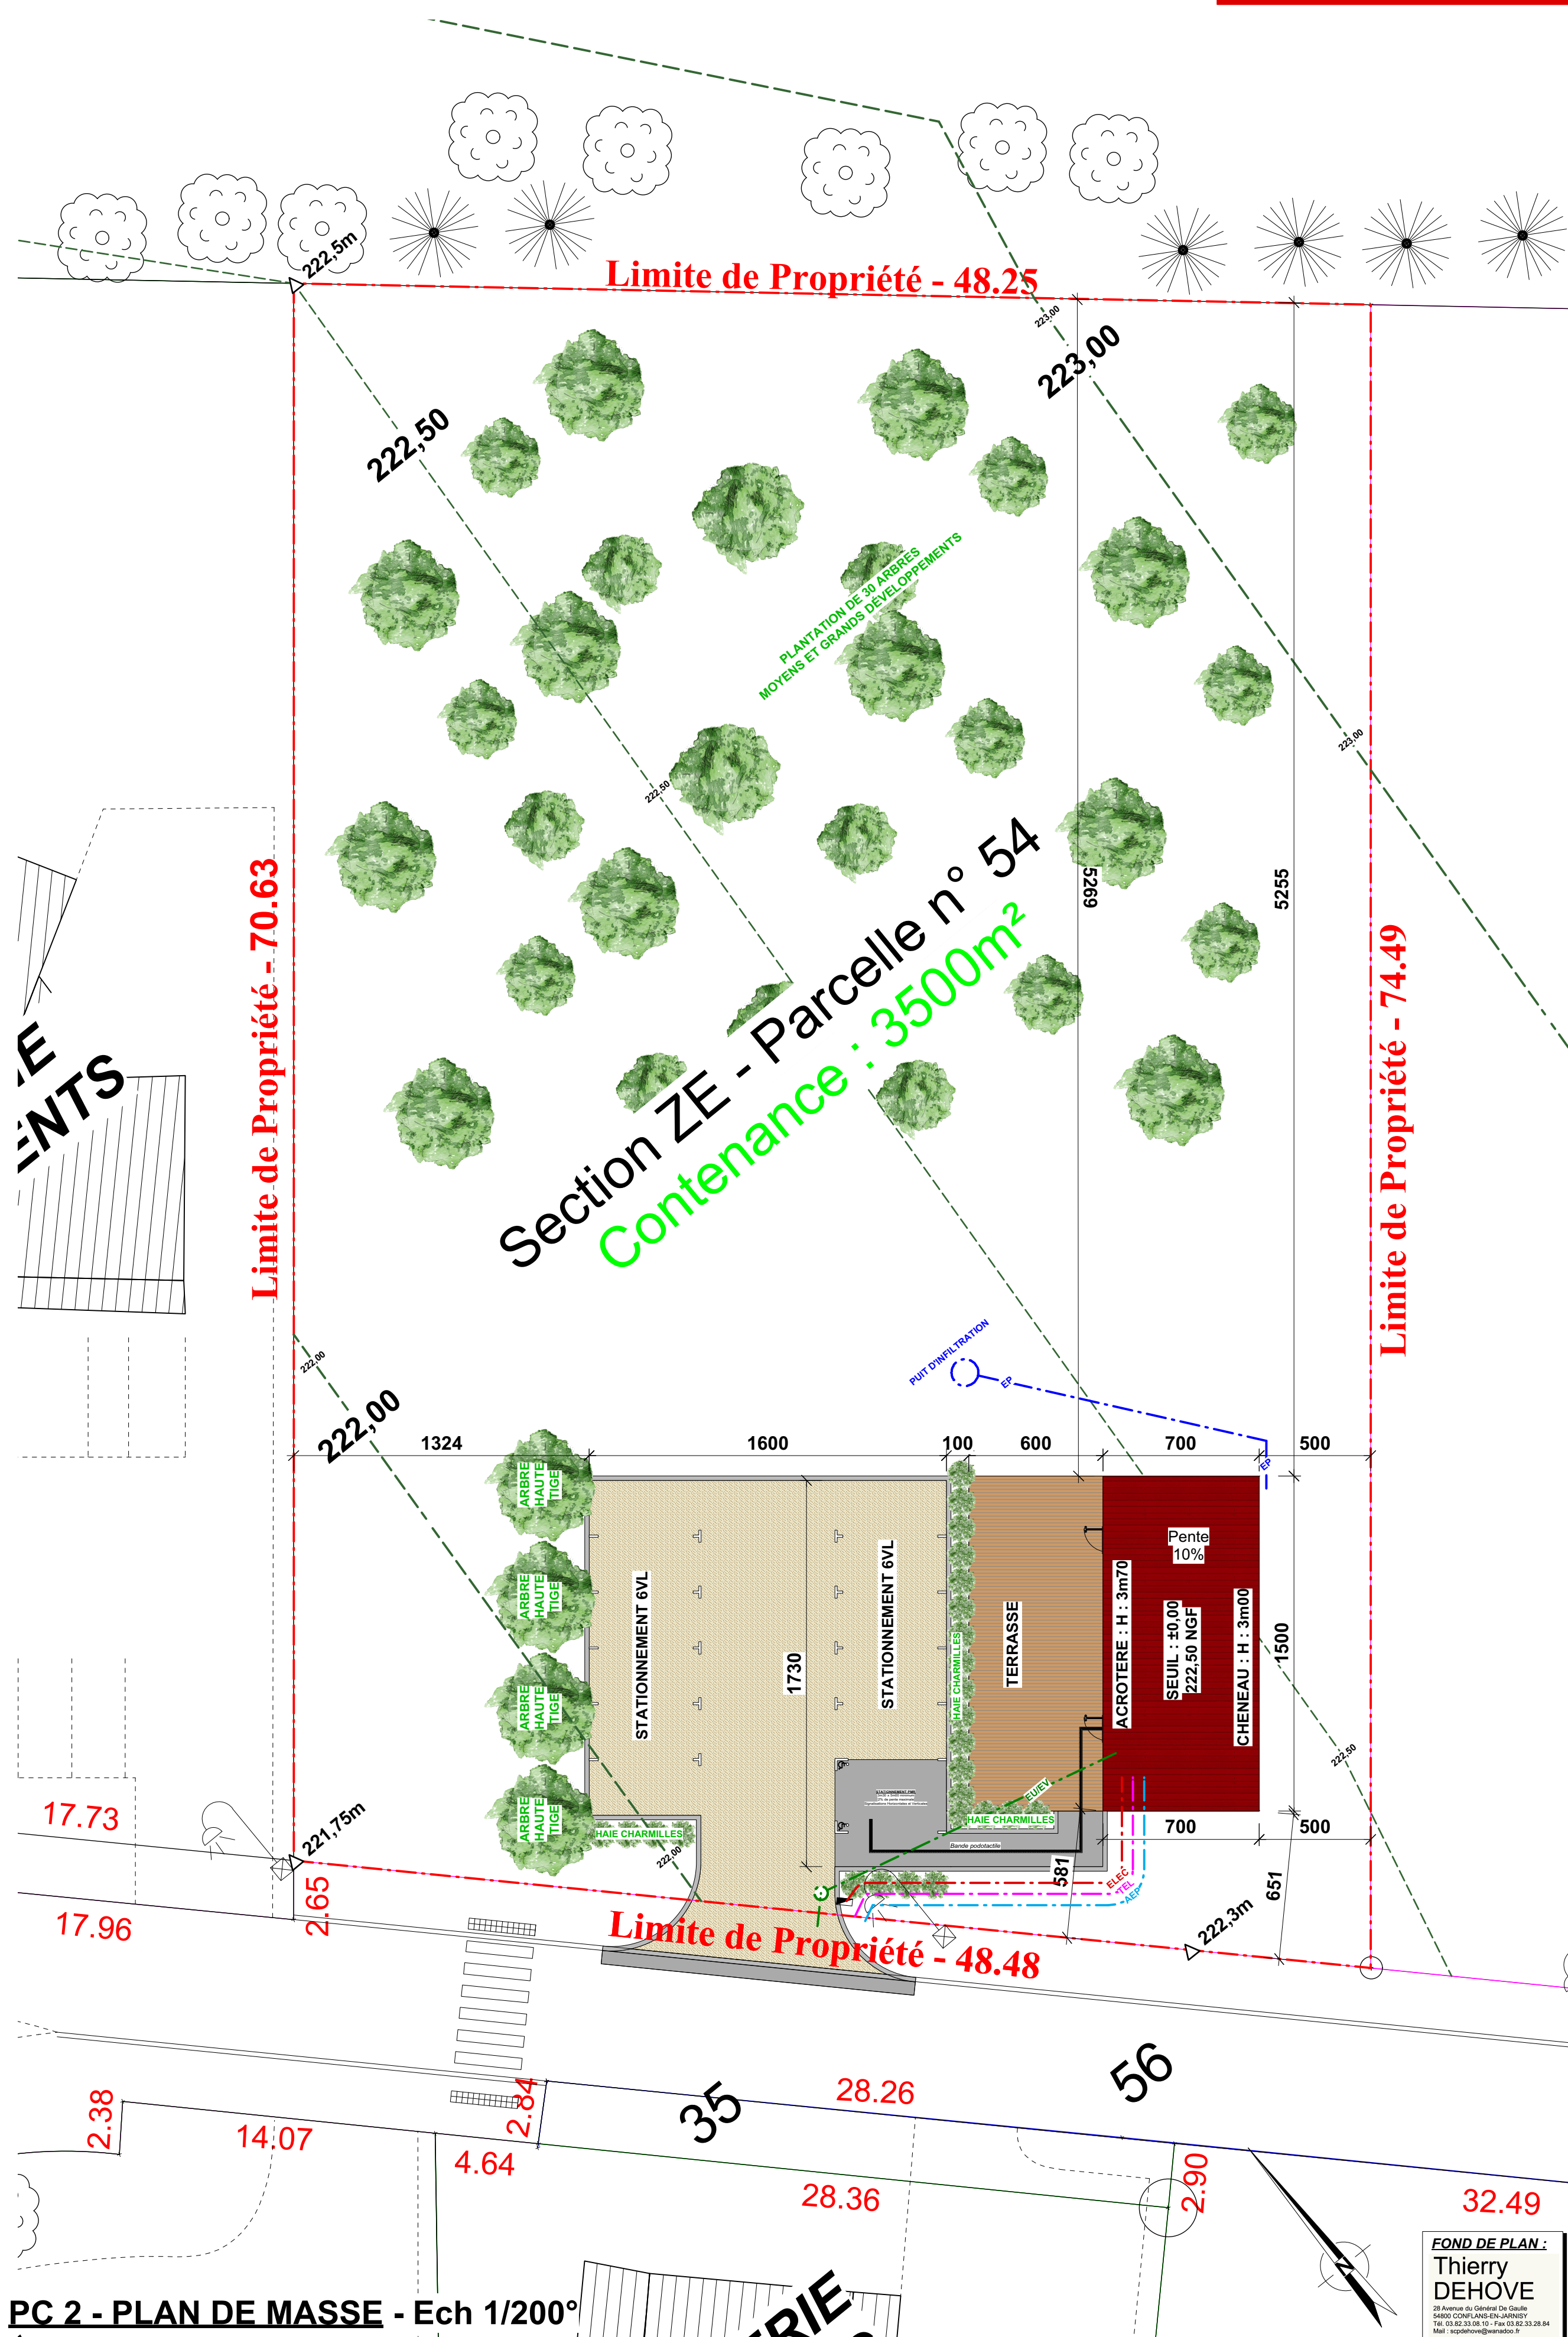


PC 2 - PLAN DE MASSE - Ech 1/200°

NOTA FONDATIONS ET STRUCTURES : (AU BON SOL ET HORS GEL)

IL EST RAPPELÉ QU'IL EST NÉCESSAIRE DE FAIRE RÉALISER UNE ÉTUDE DE SOL
AFIN DE DÉTERMINER L'APTITUDE DU TERRAIN A RECEVOIR LE PRÉSENT PROJET
DE CONSTRUCTION.
CETTE ÉTUDE DÉTERMINERA NOTAMMENT :
LES TYPOLOGIES , DIMENSIONNEMENTS , ASSISES ET PRINCIPES GÉNÉRAUX DE MISE EN OEUVRE
(PRESTATION A CHARGE ET SOUS LA RESPONSABILITÉ DU DEMANDEUR)

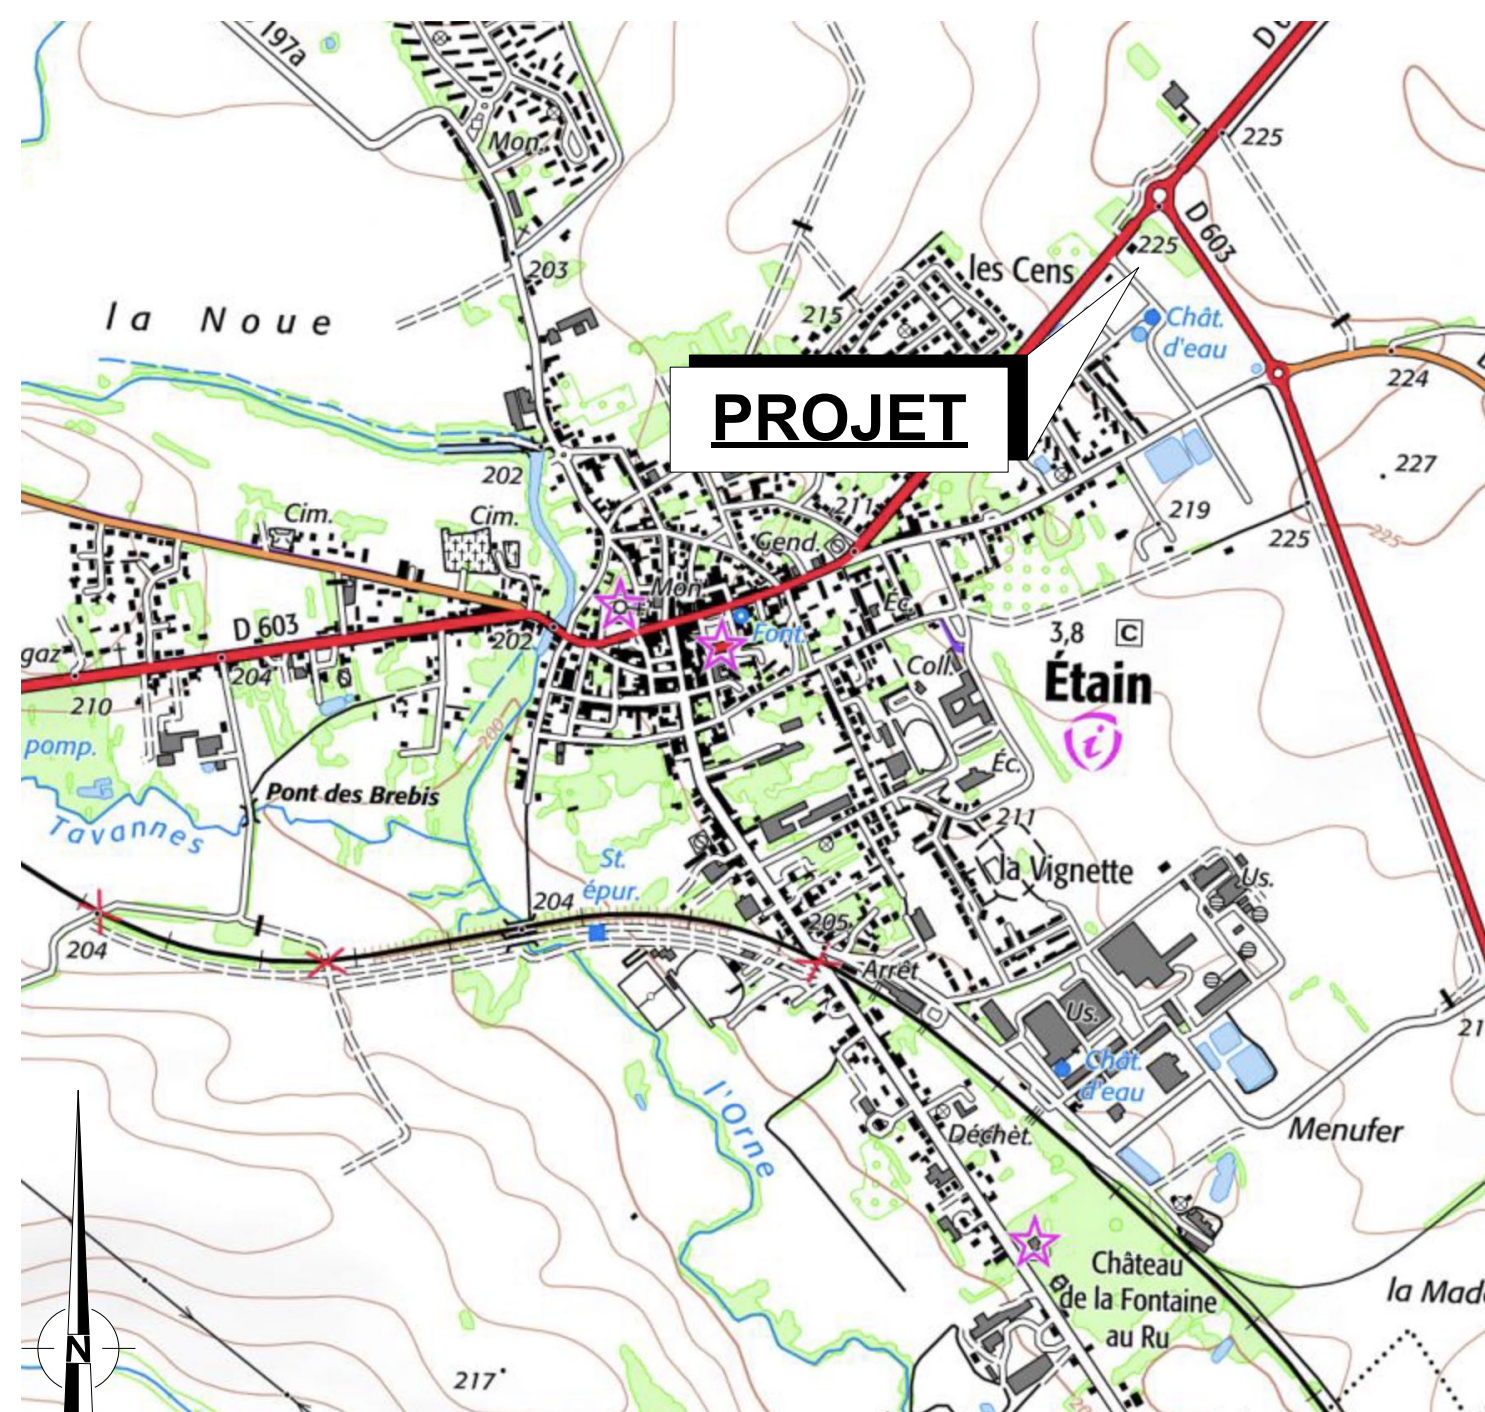

PC 1 - PLAN DE SITUATION - Ech 1/25 000°

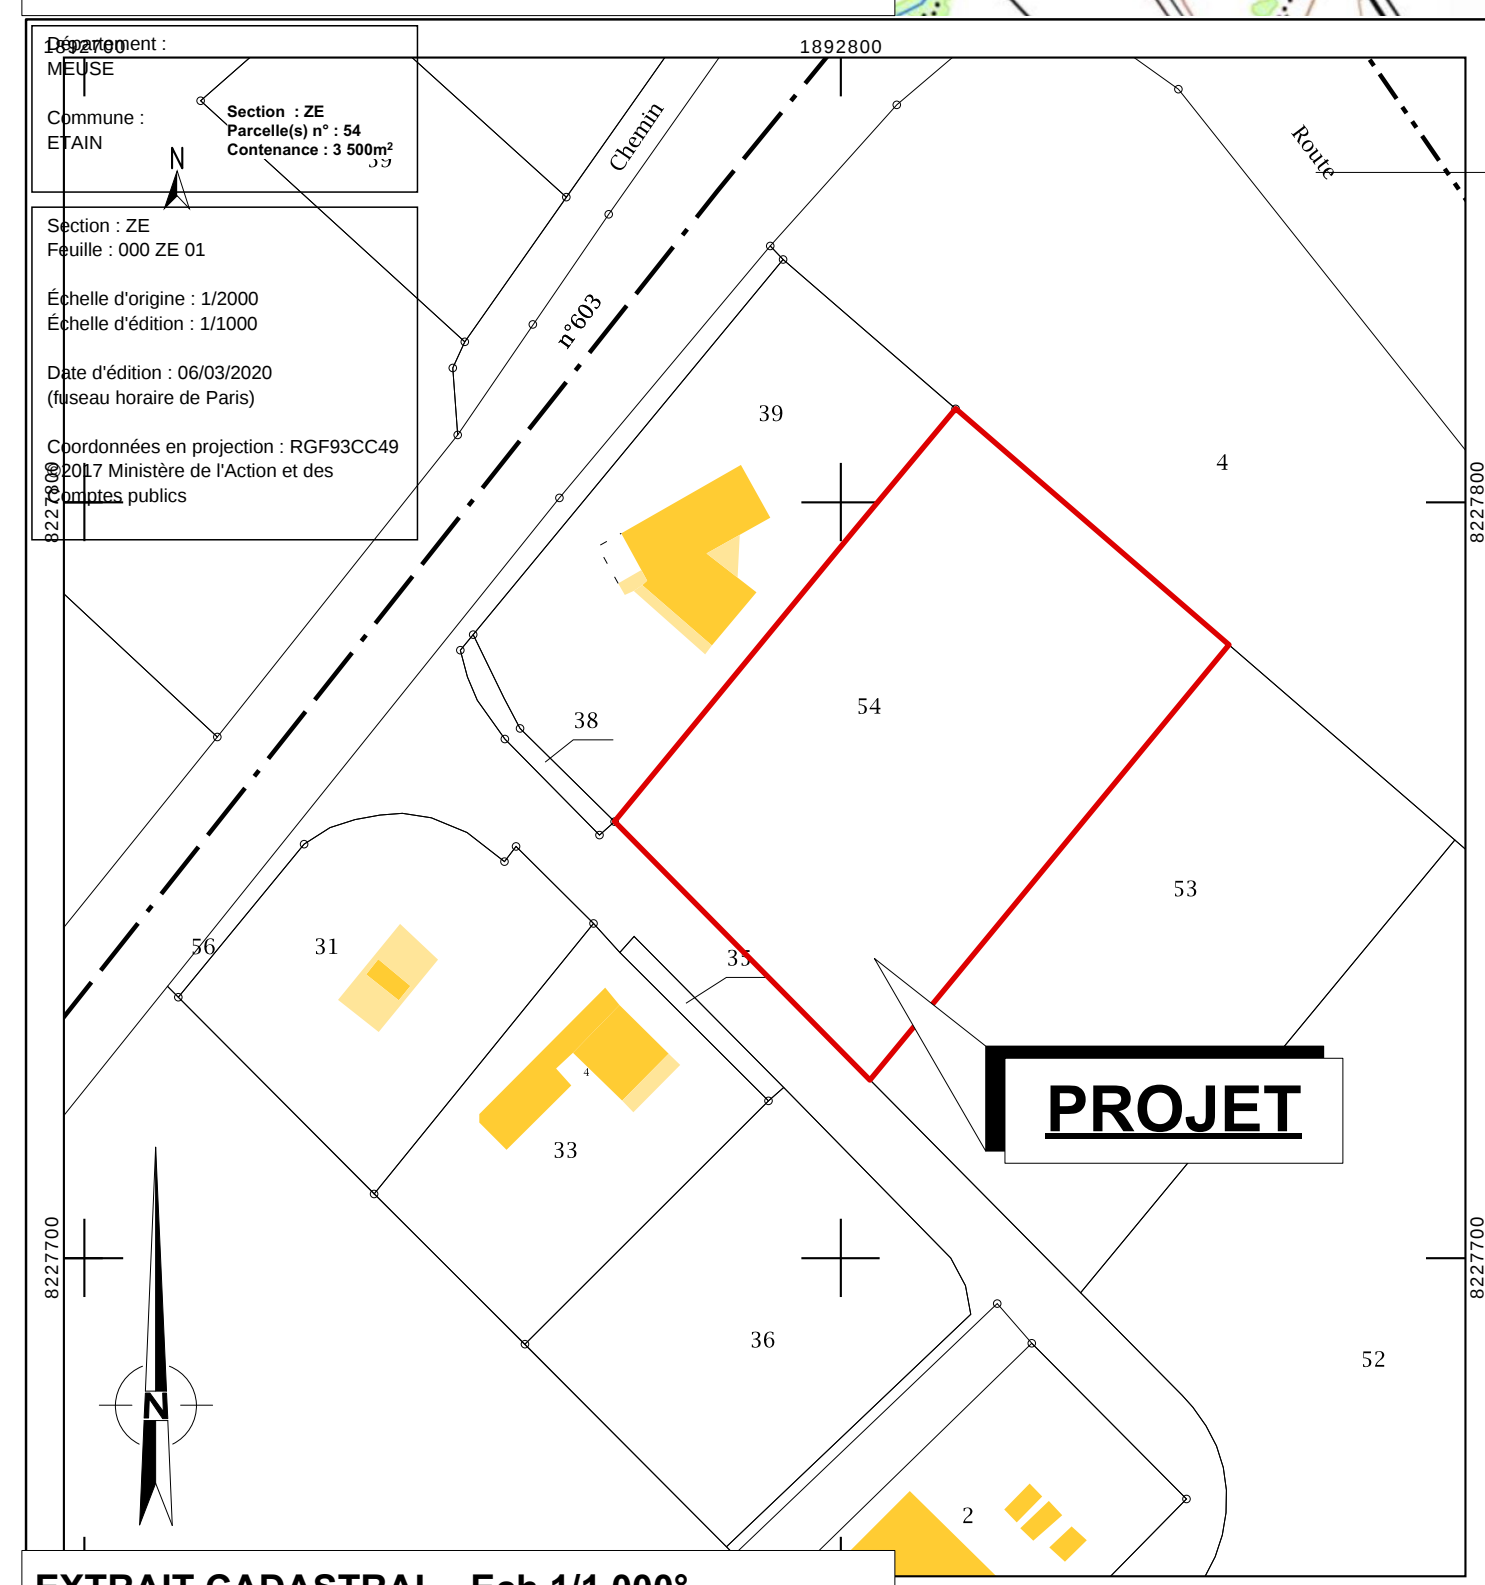

EXTRAIT CADASTRAL - Ech 1/1 000°

Modification				1391 -01	
CONSTRUCTION D'UN SNACK BAR				Date	23/03/2020
Rue Marie CURIE - ZAC du CHATEAU D'EAU - 55 400 ETAIN				Dess.	F. MARGOT
				Vérif.	G. PROT
EXTRAIT CADASTRAL - Ech 1/1 000°					
PC 1 - PLAN DE SITUATION - Ech 1/25 000°					
VUE EN PLAN - Ech 1/100°					
PC 2 - PLAN DE MASSE - Ech 1/200°					
PC 3 - PLAN EN COUPE DU TERRAIN ET DE LA CONSTRUCTION - Ech 1/100°					
PC 4 - PLAN DES FACADES ET DE TOITURES - Ech 1/100°					
PC 5 - PLAN DES FACADES ET DE TOITURES - Ech 1/100°					
